


Bräuer 6

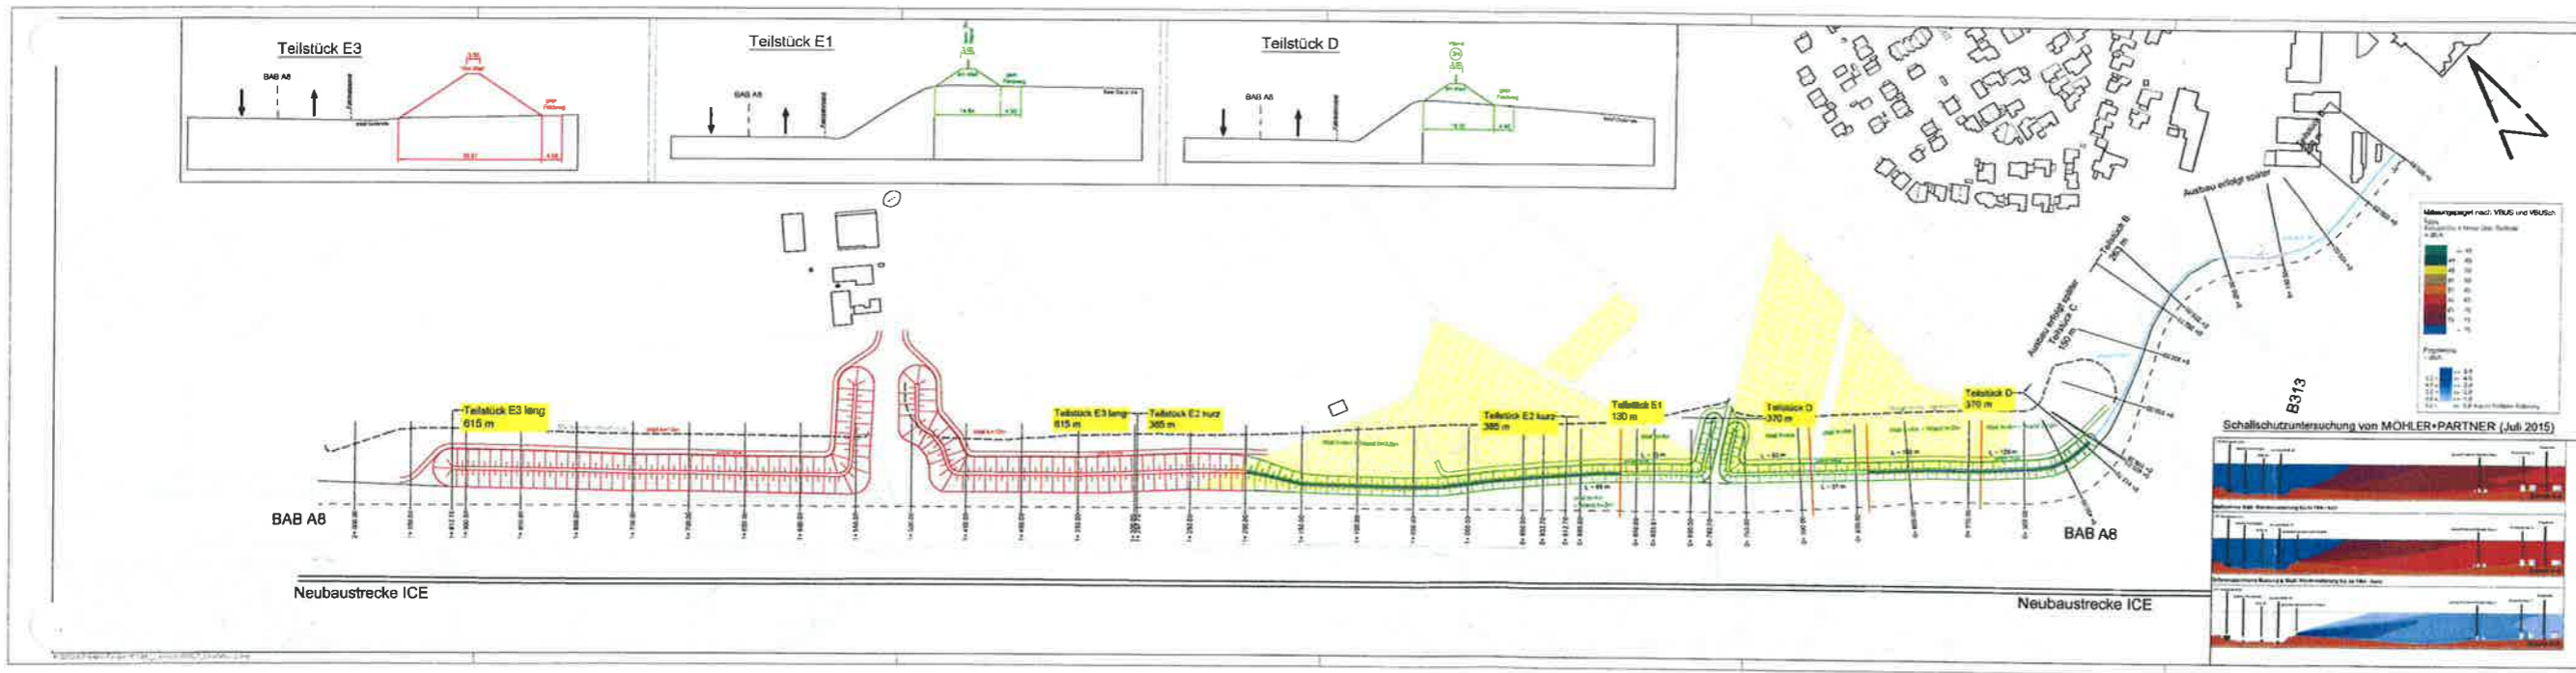

Zeichenerklärung

	Wand		Streuobstbaum
	Variante 3 - Nur Wall		Ackerflächen
	Variante 4 - Wall-Wand-Kombination		

Vorentwurf

Datum	Name	Betrieb
24.02.2016		

Standort: Esslingen
 Stadt: Esslingen
 Gemeinde: Klingen
 Gemarkung:
 Flur:

Höhensystem: Neu Maßstab 1:2000

Lärmschutzbauwerk entlang der A8 / B313 bei Klingen
Übersichtslageplan - Empfehlung

Geprüft: Ketzner u. T. am 15.01.2016 Anmerkungen:



METZGER
 BERATUNGS INGENIEURBÜRO
 VERMESSUNG + PLANEN
 CAD GRABNISCHBE
 DATENVERARBEITUNG

Dieser Plan ist urheberrechtlich geschützt. Eine Weiterverwendung - auch auszugsweise - ist ohne schriftliche Genehmigung des Ingenieurbüros Metzger & Partner.

